

## HOTĂRÂRE

**privind revocarea dreptului de administrare al Arhiepiscopiei Tomisului  
asupra imobilului-teren în suprafață de 1734 mp  
situat în municipiul Constanța, zona Casa de Cultură**

Consiliul local al municipiului Constanța, întrunit în ședința ordinară din data de

26.11. 2021,

Având în vedere:

- referatul de aprobare al domnului primar Vergil Chițac înregistrat sub nr. 132.0321 / 19.11. 2021;
- raportul de specialitate al Direcției patrimoniu din cadrul Direcției generale urbanism și patrimoniu, Serviciul patrimoniu înregistrat sub nr. 2322681 / 19.11. 2021;
- avizul Comisiei de specialitate nr. 1 de studii, prognoze economico-soziale, buget, finanțe și administrarea domeniului public și privat al municipiului Constanța;
- avizul Comisiei de specialitate nr.5 pentru administrație publică, juridică, apărarea ordinii publice, respectarea drepturilor și libertăților cetățeanului;

În conformitate cu prevederile:

- H.C.L. nr. 109/28.02.2005 privind centralizarea Inventarului bunurilor care aparțin domeniului privat al municipiului Constanța;

În temeiul prevederilor art. 869 din Cod Civil, art. 129 alin.(2) lit.c), art. 196 alin.(1) lit.a), art. 301 din Ordonanța de urgență a Guvernului nr.57/2019 privind Codul administrativ, cu modificările și completările ulterioare;

## HOTĂRĂȘTE:

**Art. 1** - Se aprobă revocarea dreptului de administrare al Arhiepiscopiei Tomisului asupra imobilului în suprafață de 1734 mp situat în municipiul Constanța, zona Casa de Cultură, ce constituie domeniu privat al municipiului Constanța.


**Art. 2** - Imobilul prevăzut la art.1 se va preda liber de sarcini, prin proces verbal de predare-primire încheiat între Serviciul topografie, cadastru și cartografie digitală din cadrul Direcției generale urbanism și patrimoniu și Arhiepiscopia Tomisului, în termen de până la 60 zile de la data intrării în vigoare a prezentei hotărâri.

**Art. 3** - Serviciul secretariat, relații consiliul local și administrație publică va comunica prezenta hotărâre Direcției generale urbanism și patrimoniu, Direcției generale economico-financiare, iar Arhiepiscopiei Tomisului prin grija D.G.U.P., S.P.I.T.-VBL Constanța în vederea aducerii la îndeplinire și spre știință Instituției prefectului-Județul Constanța.

Prezenta hotărâre a fost votată de consilierii locali astfel: 17 pentru, - împotriva, 8 abțineri.  
La data adoptării sunt în funcție 17 consilieri din 27 membri.

PREȘEDINTE ȘEDINȚĂ,

*COSTIN VALERIU AVĂTAVULUI*

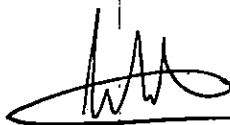

CONTRASEMNEAZĂ  
SECRETAR GENERAL  
VIORELA-MIRABELA CALIN



CONSTANȚA

NR. 450 / 26.11.2021

PLAN DE SITUATIE  
 Scara 1:1000  
 PARC CASA DE CULTURA,  
 ZONA BISERICA


ST = 6000 mp din care:

S1 = 3906 mp

S2 = 360 mp

ANEXA LA  
 HCLM NR. 452/2001

S3 = 1734 mp (delimitata de punctele 1,2,3,4,5,6)

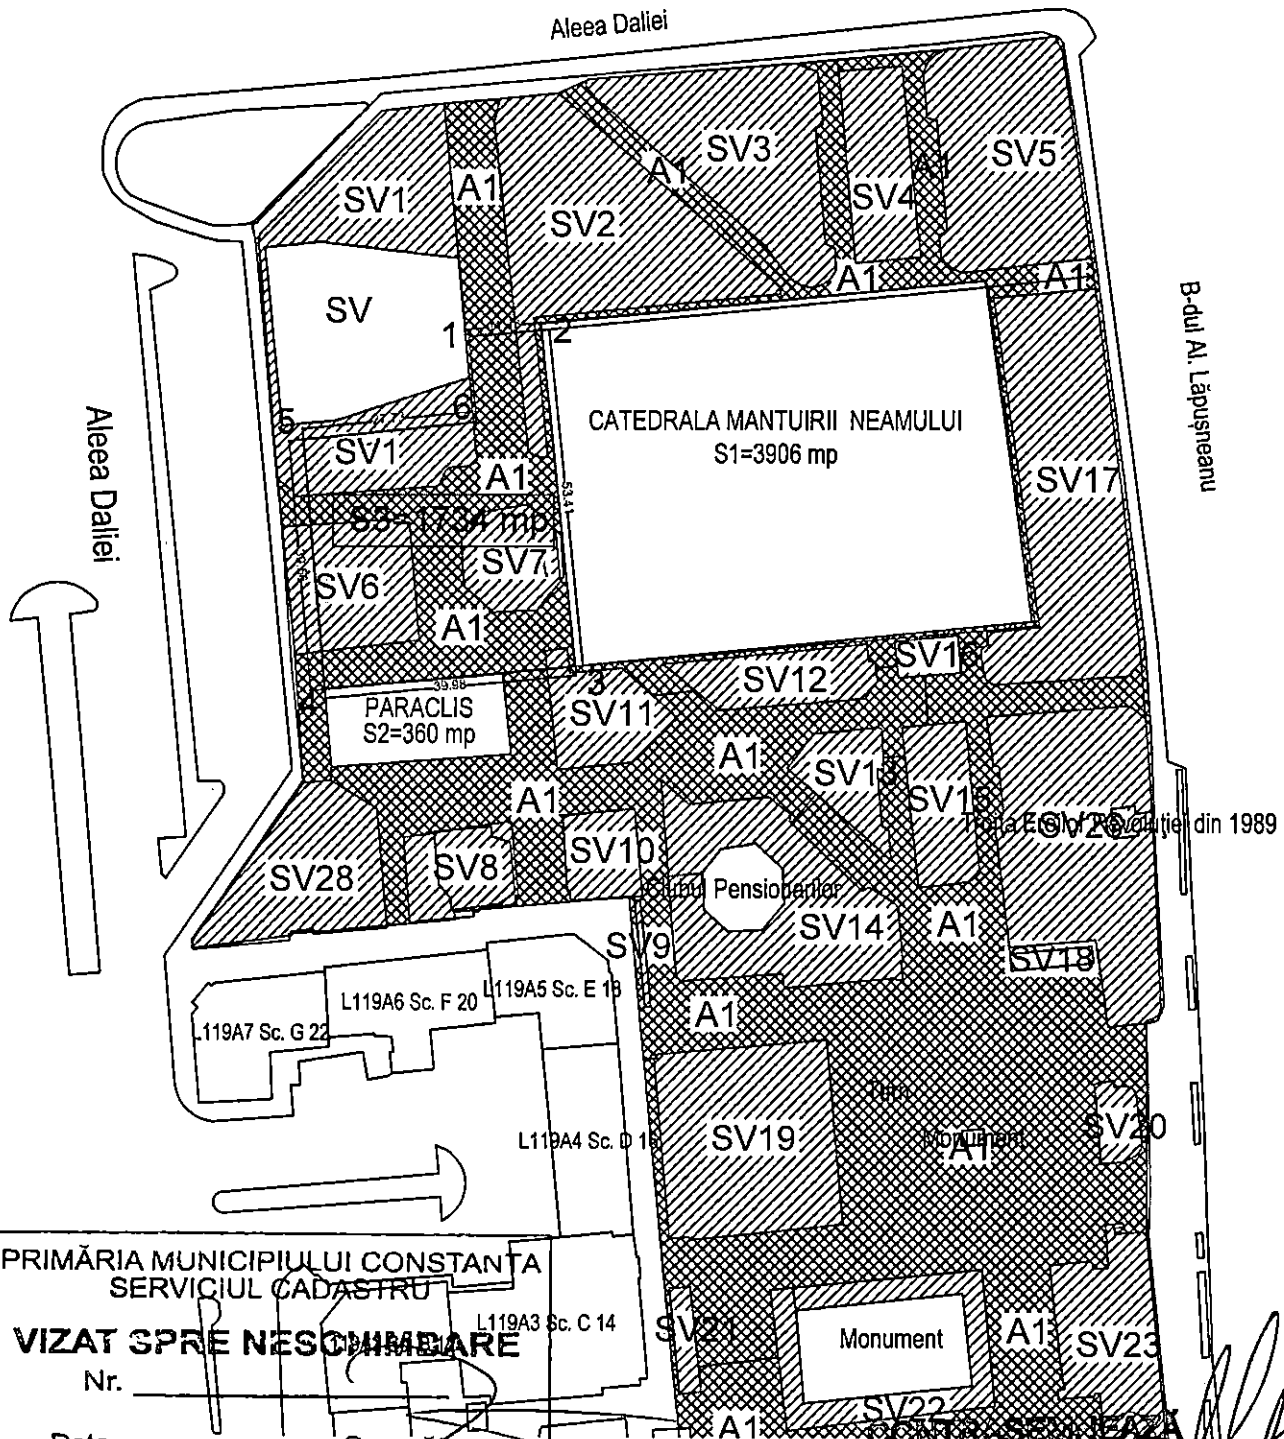

PRIMĂRIA MUNICIPIULUI CONSTANTA  
 SERVICIUL CADASTRU  
**VIZAT SPRE NESCHIMBARE**  
 Nr. \_\_\_\_\_  
 Data \_\_\_\_\_  
 Semnătura \_\_\_\_\_

**PRESEDINTE SEDINTĂ**  
 COSTIN VALERIU AVĂTAVULUI

**SECRETAR GENERAL**  
 VIORELA-MIRABELA CALIM